




Etapa I.

 **Ip22 ul. Zahradní bude Uzavřena od xx.xx.2026 do xx.xx.2026 vždy od 7:00 hod do 17:00 hod** umístí se 7 dnů před zahájením akce


 **P6** stávající DZ - v nutném rozsahu pro návrh

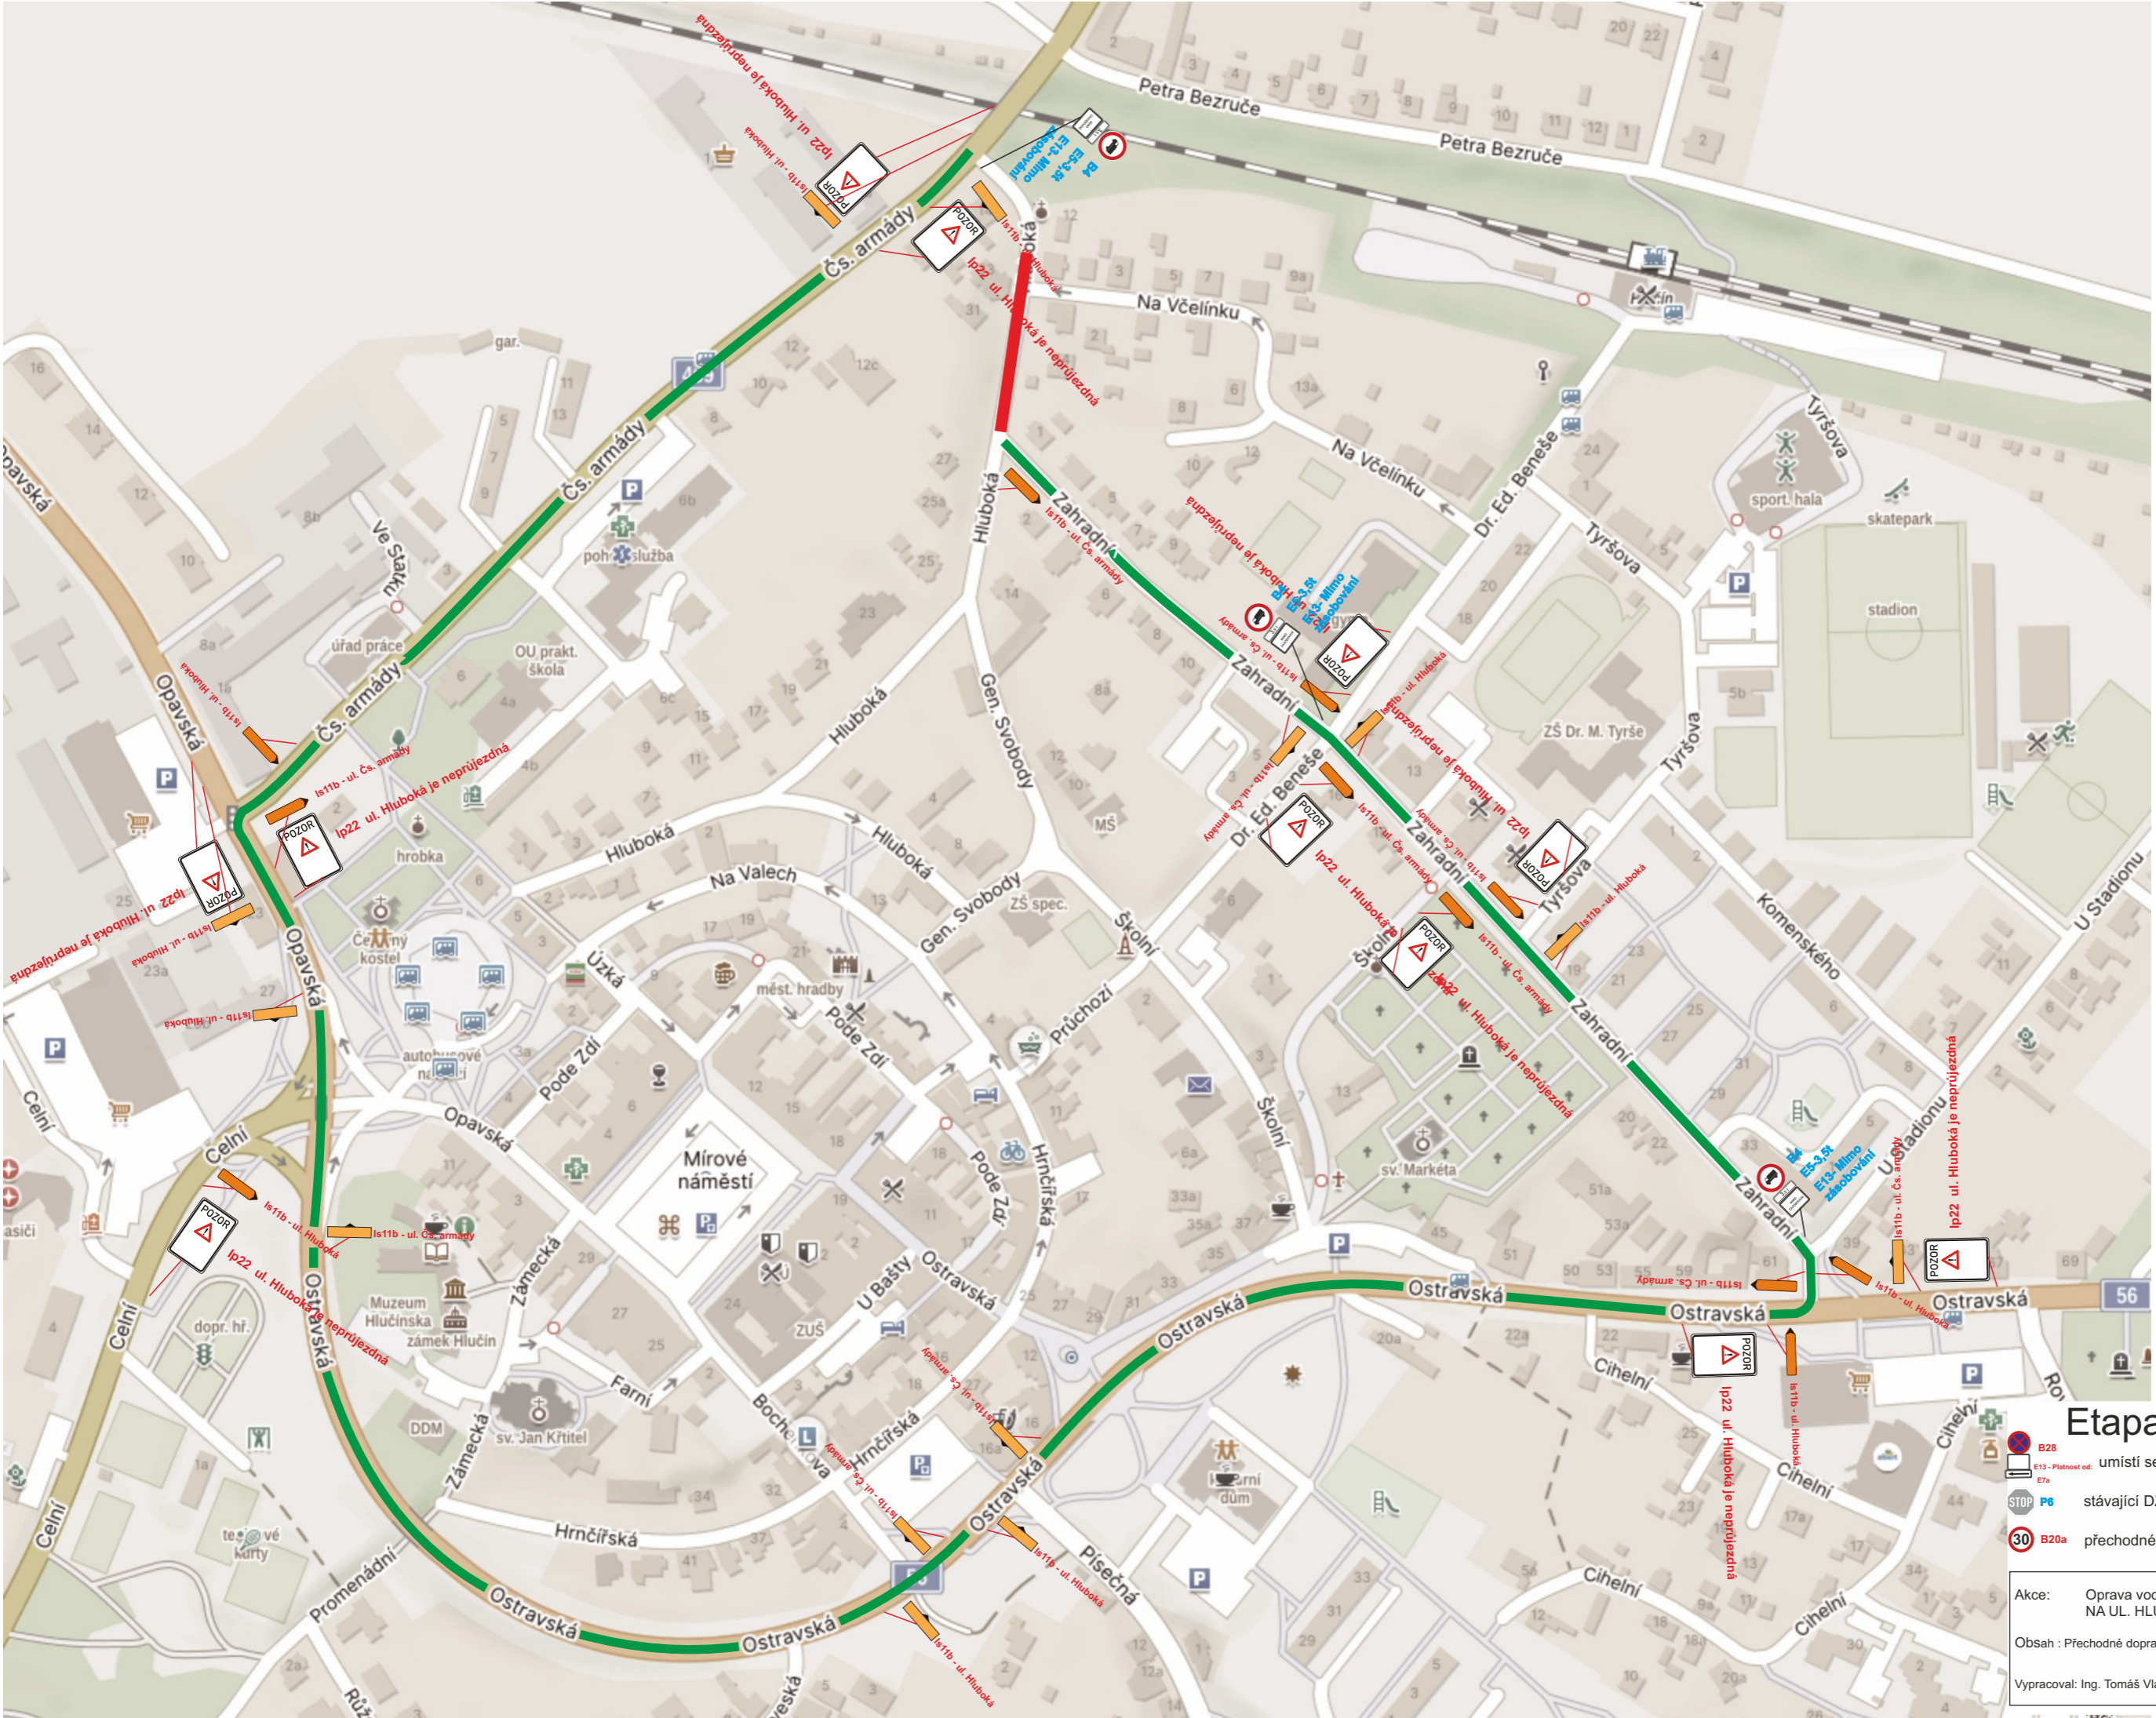
 **B20a** přechodné DZ

Akce: Oprava vodovodu NA UL. HLUBOKÁ A ZAHRADNÍ, K.Ú. HLUČÍN





Obsah : Přechodné dopravní značení

Vypracoval: Ing. Tomáš Vladař





Etapa II. objízdná trasa

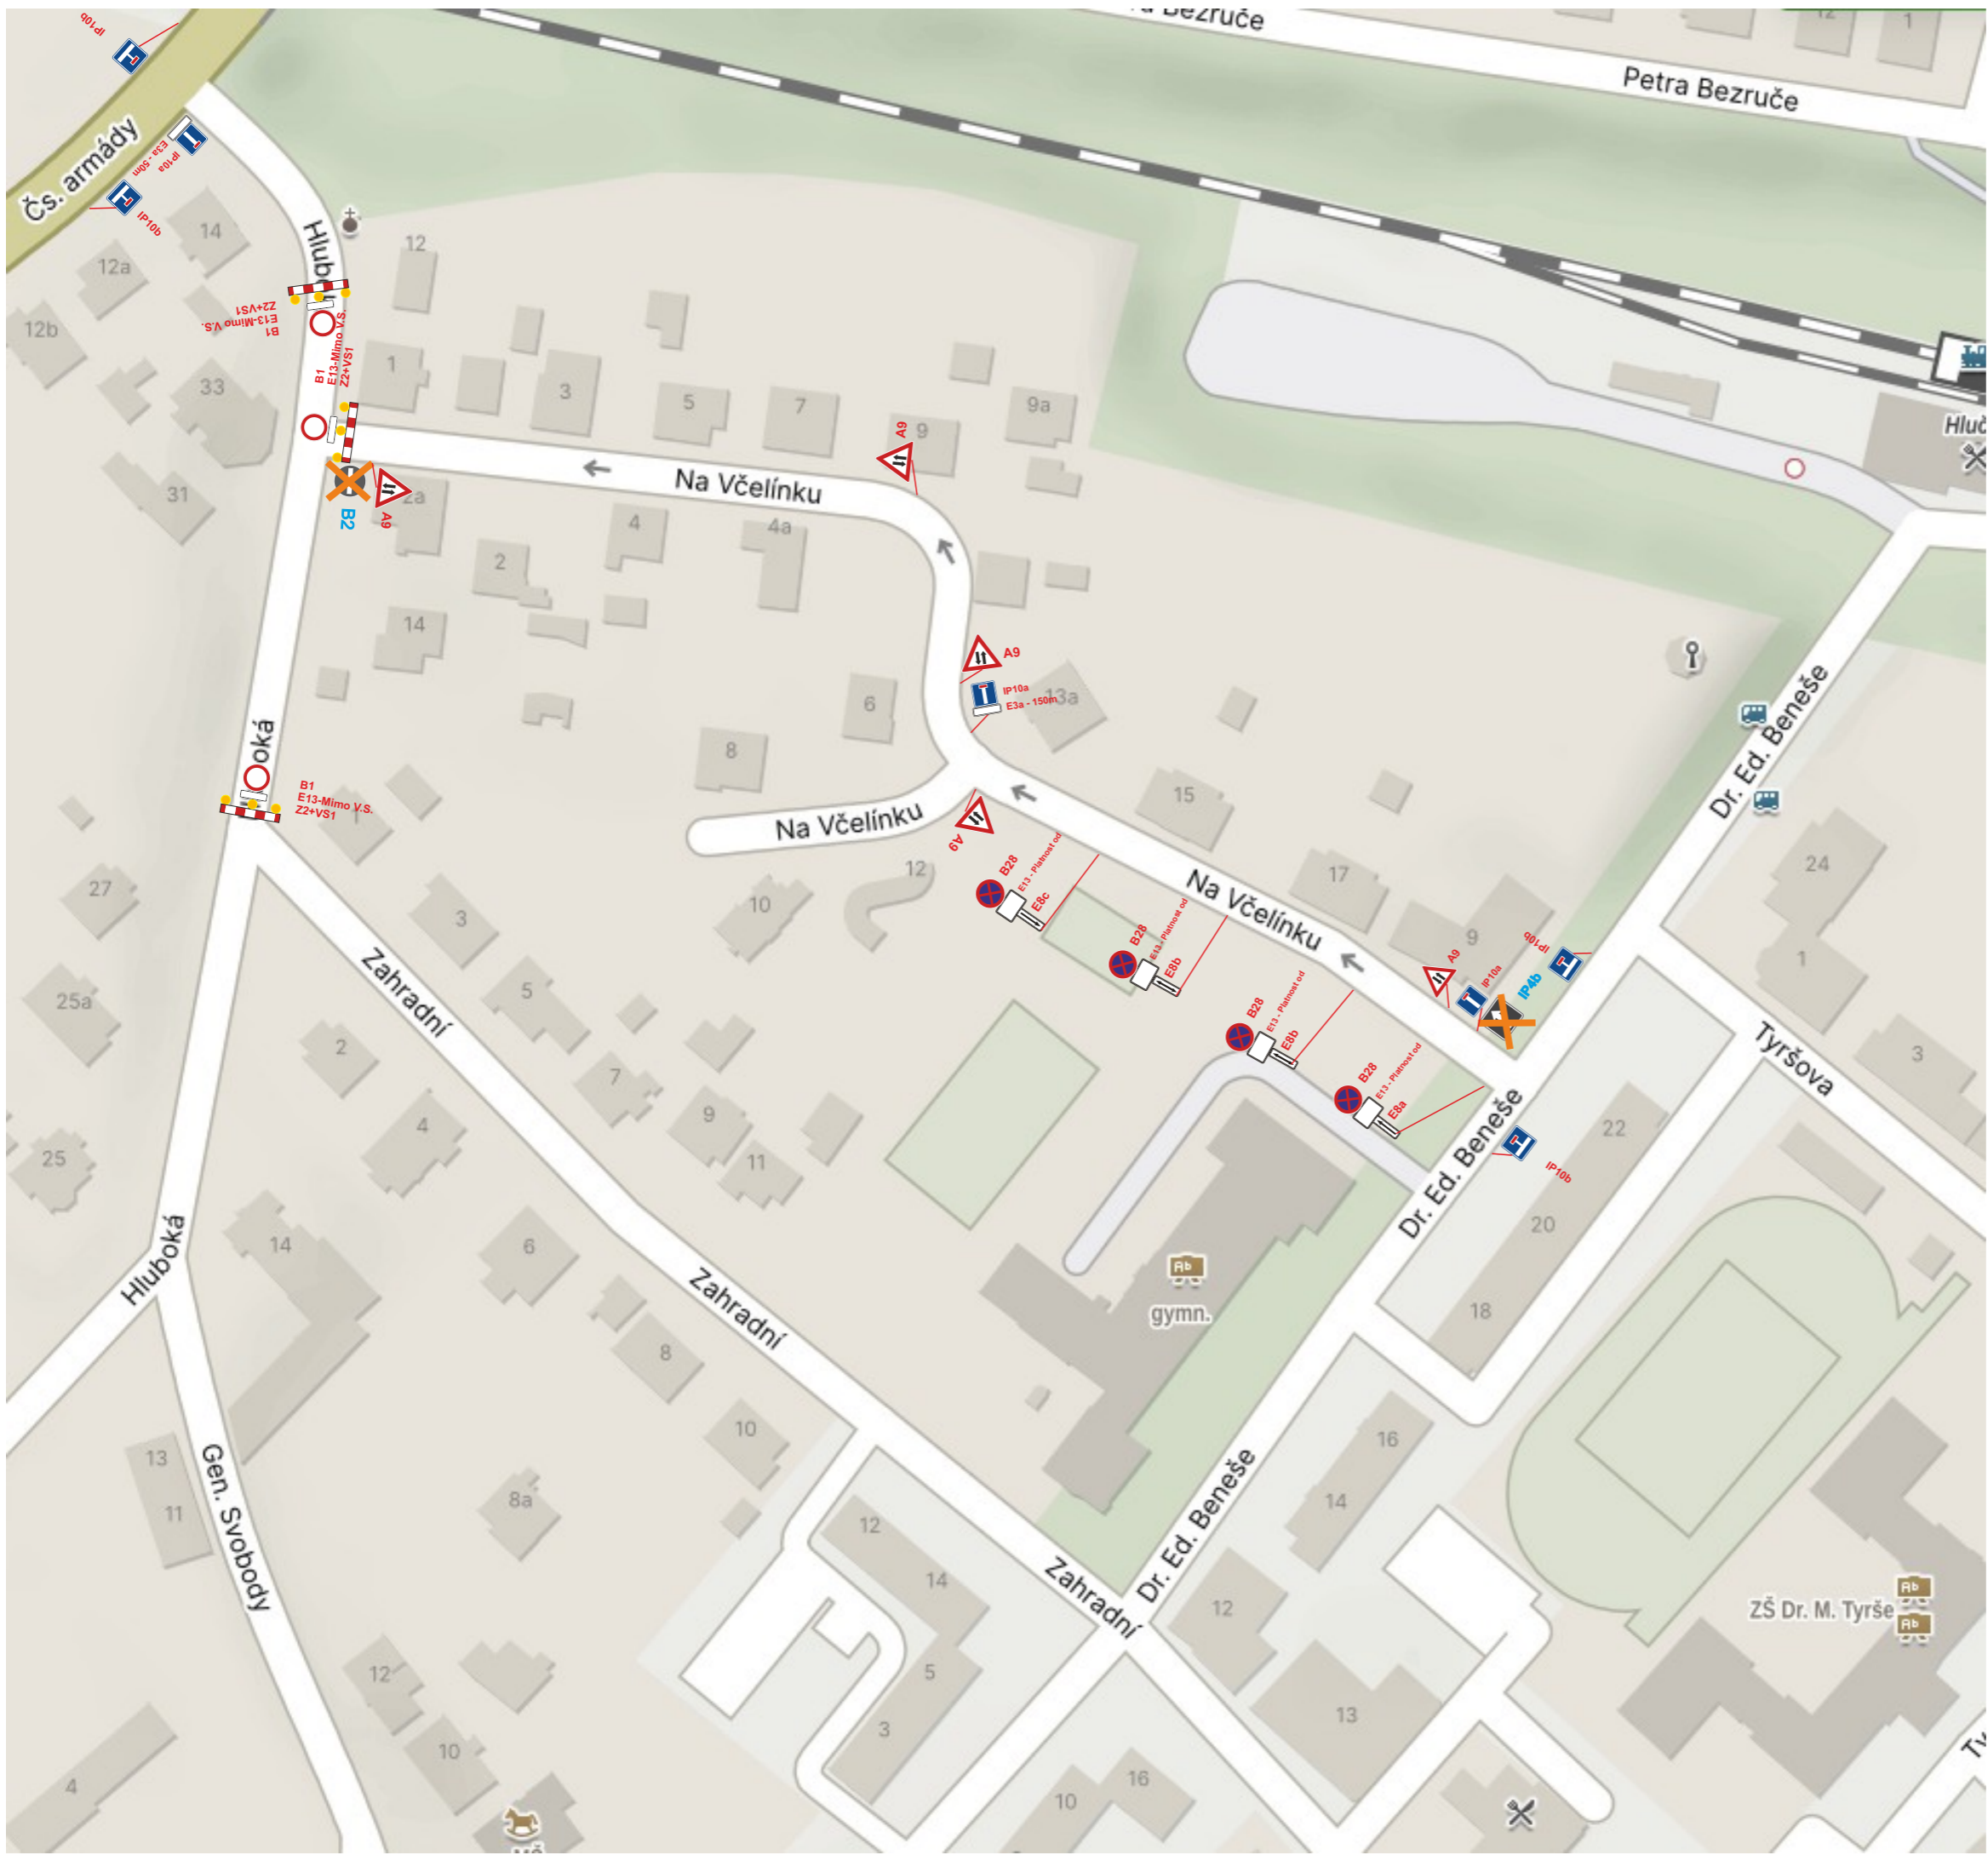
-  B28 umístí se 7 dnů před zahájením akce
-  E7a stávající DZ - v nutném rozsahu pro návrh
-  P6 stávající DZ - v nutném rozsahu pro návrh
-  B20a přechodné DZ

Akce: Oprava vodovodu
NA UL. HLUBOKÁ A ZAHRADNÍ, K.Ú. HLUČÍN





Obsah: Přechodné dopravní značení

Vypracoval: Ing. Tomáš Vladař





Etapa II.

-  B28 umístí se 7 dnů před zahájením akce
-  E13 - Platnost od E7a
-  P6 stávající DZ - v nutném rozsahu pro návrh
-  B20a přechodné DZ

Akce: Oprava vodovodu
NA UL. HLUBOKÁ A ZAHRADNÍ, K.Ú. HLUČÍN

Obsah : Přechodné dopravní značení

Vypracoval: Ing. Tomáš Vladař

