



KATASTRÁLNÍ SITUÁČNÍ VÝKRES č.1

M: 1:1000

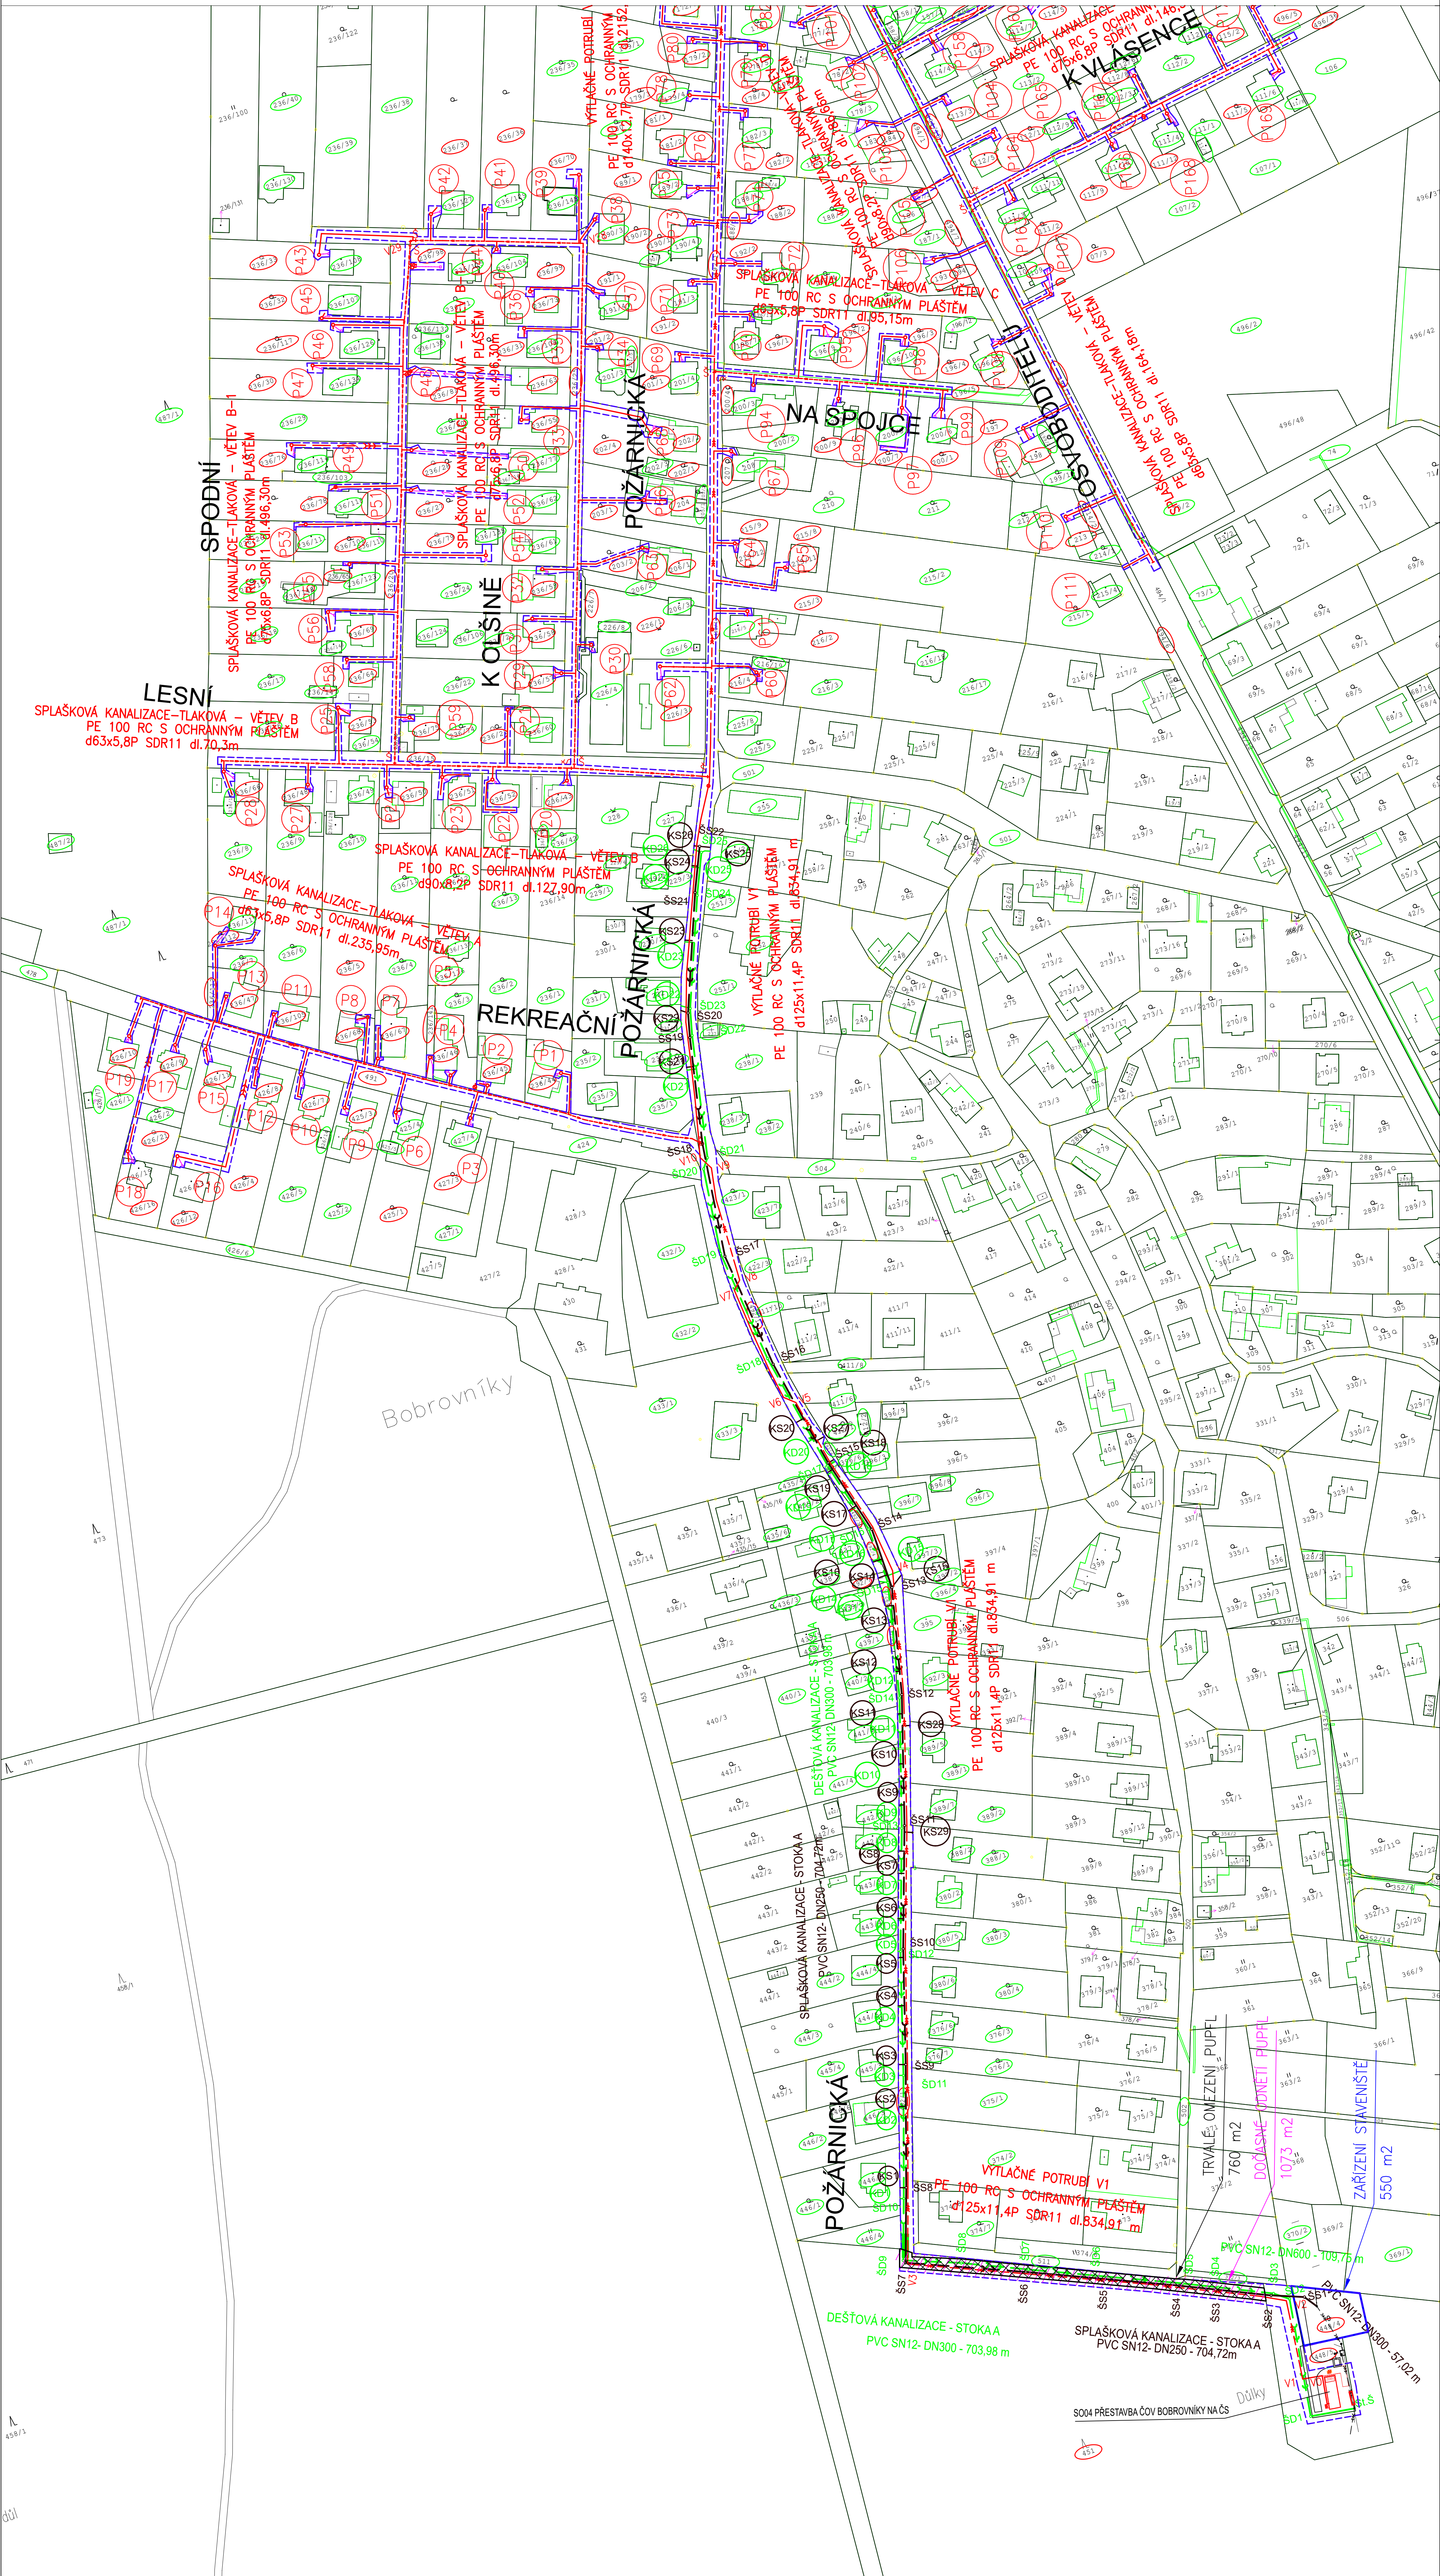

LEGENDA:

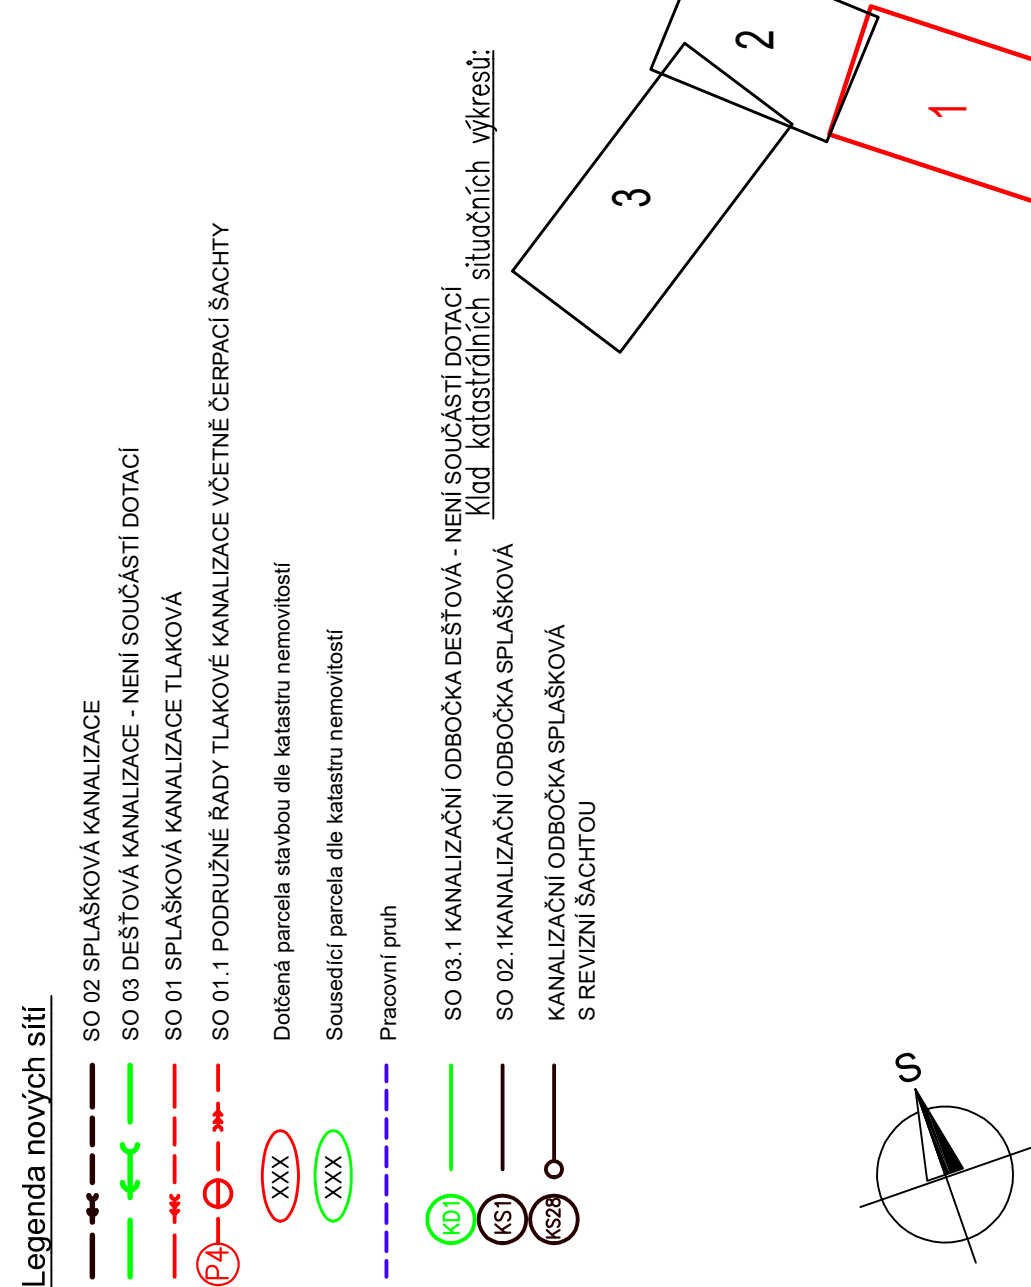

